


FLIESS Steuerungen

KS1611-120712P, Solarheizungsregelung, PLZ-Raum D-86169, Rev.: 07/12

- 1 Mischer-Heizkreis mit konventionellem Gaskessel und drehzahlregelbarer Kesselladepumpe
- 1 Vakuum-Röhrenkollektor-Warmwasser-Solaranlage mit Solarstartschaltung und drehzahl geregelter Solarpumpe
- 1 Frischwasserbereitung mit Latentpufferspeicher und separat geregelter elektrischer Nachheizung
- Datenlogging der Anlagenzustände

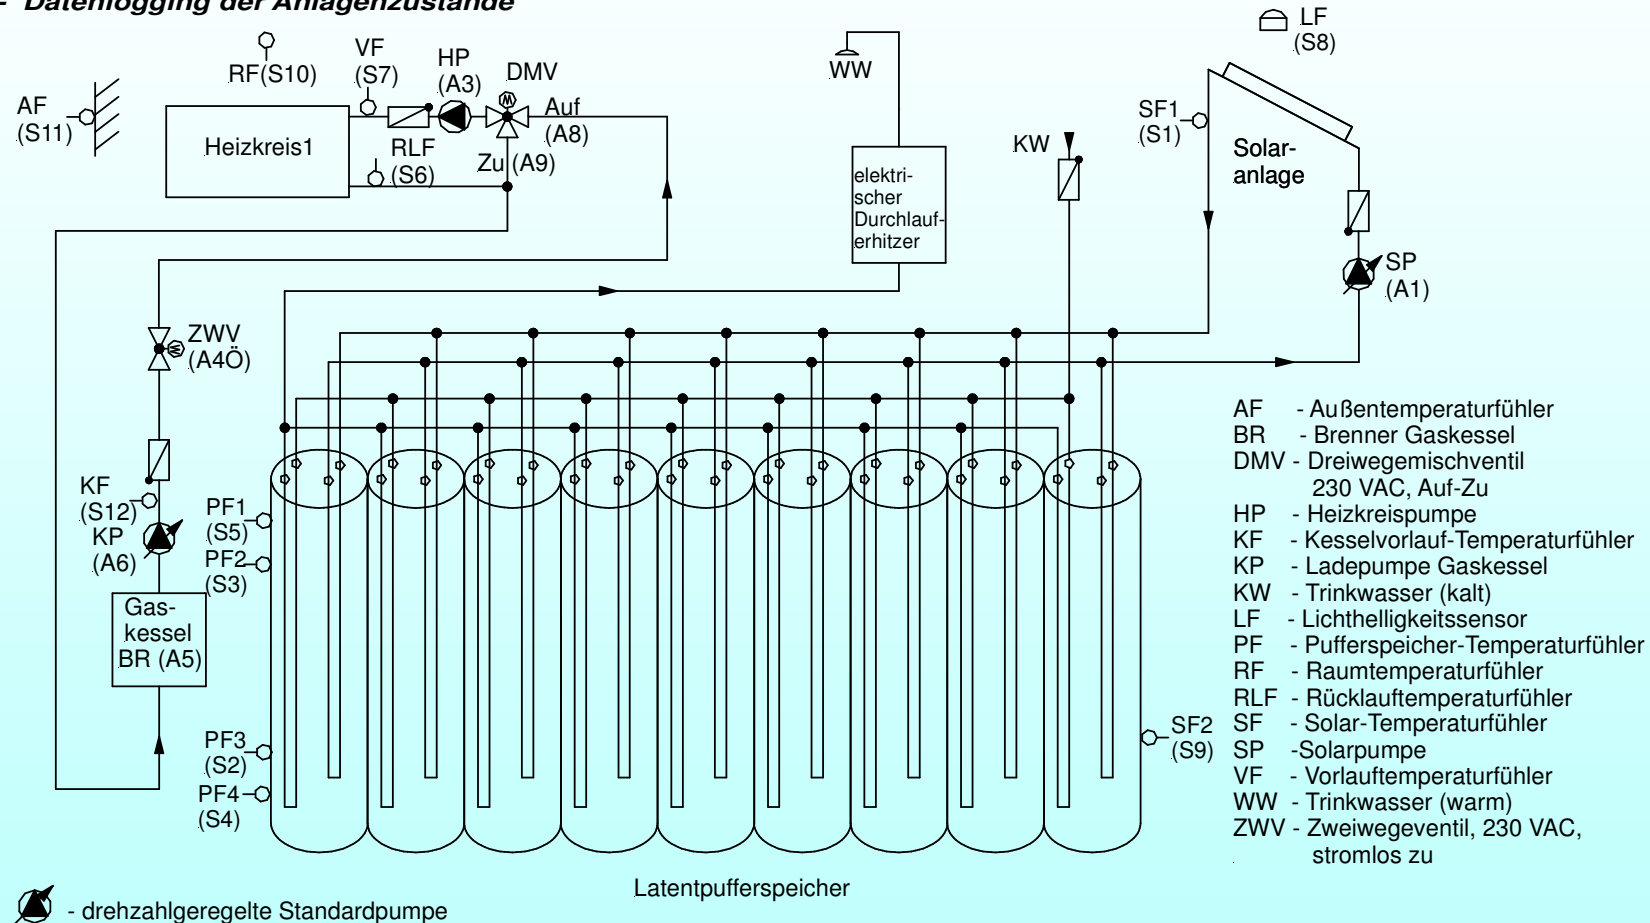

(SX) - KS1611 - Eingang (Kleinspannung)

(AX) - KS1611 - Ausgang (230 VAC) - außer A14, A15, A16!